SEZIONE A-A

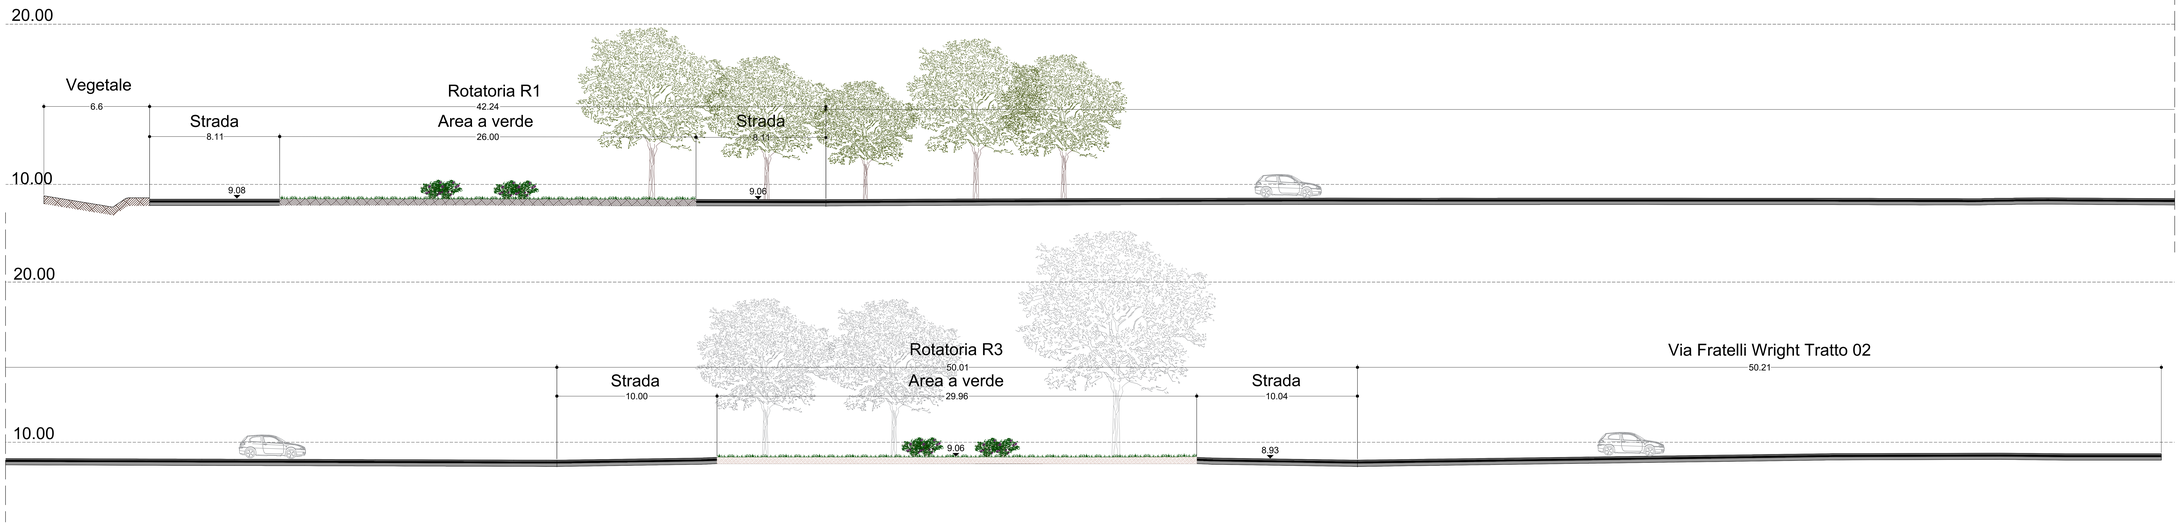

SEZIONE B-B

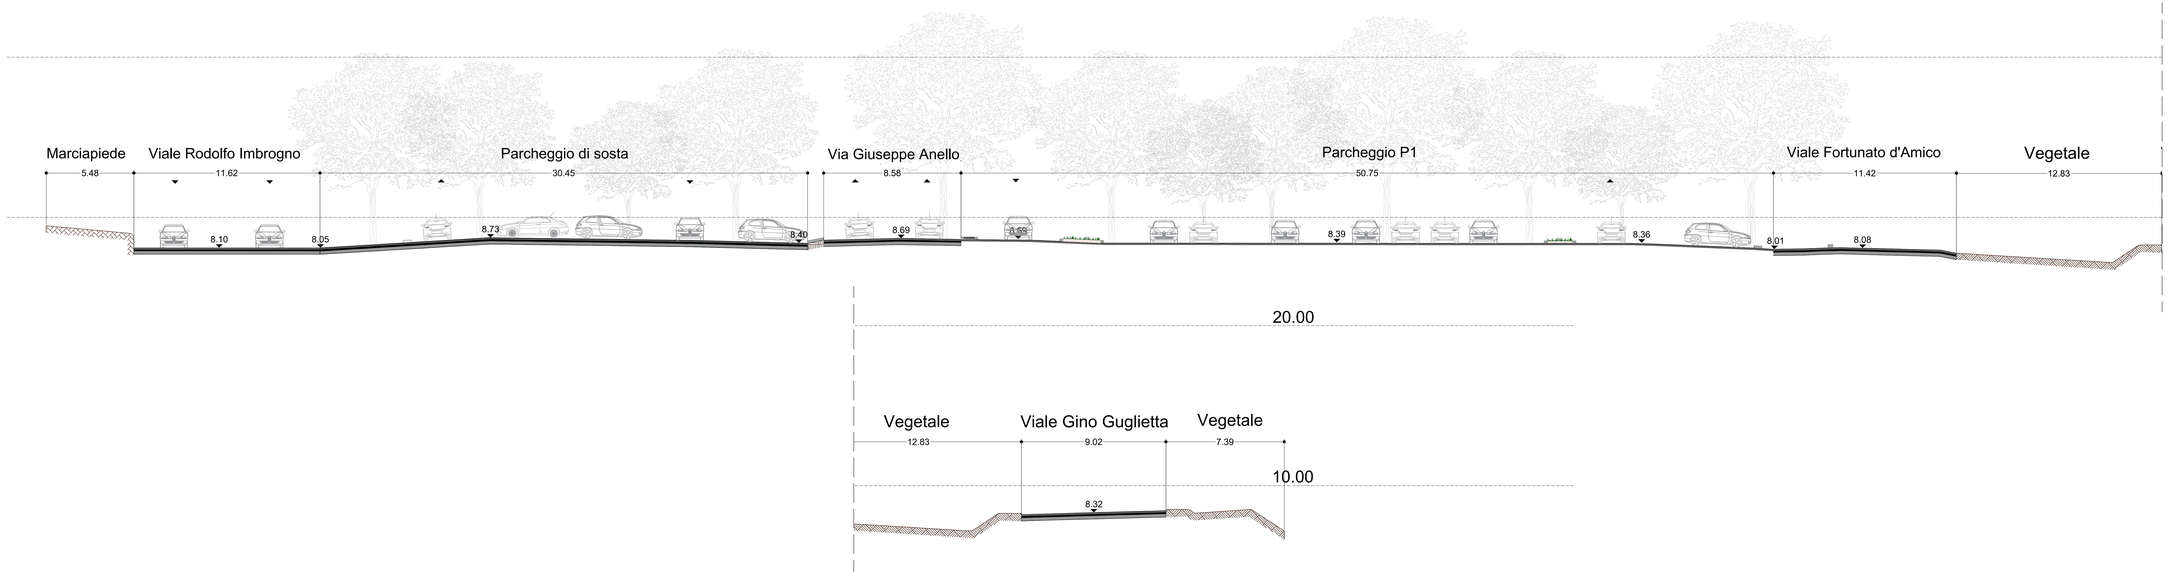

KEYPLAN

FSC Fondo per lo Sviluppo e la Coesione
Ministero per il Mezzogiorno e per la Coesione Direzione Generale Politiche Territoriali
Ministero dell'Economia e delle Finanze
Ministero dell'Ambiente e della Sicurezza Energetica
INVITALIA L'AGENZIA PER LO SVILUPPO
Unione Europea
Fondo Europeo di Sviluppo Regionale
Ministero per le Imprese e il Made in Italy
MINISTERO DELL'ENTE TURISTICO
Ministero delle Infrastrutture e dei Trasporti
Ministero dell'Università e della Ricerca
Ministero dell'Istruzione e del Merito
REGIONE CALABRIA

Aggiudicazione servizi di ingegneria e architettura dell'Agenzia nazionale per l'attrazione degli investimenti e lo sviluppo d'impresa S.p.A. "invitalia" in qualità di CENTRALE DI COMMITTENZA prot. n. 0200718 del 04.08.2022

ENAC ALL'ITALIANA NEL VIAGGIO NEL MONDO

AEROPORTO CIVILE DI LAMEZIA TERME (CZ)

SACAL Società Aeroportuale Calabrese

REGOLAMENTO (UE) 139/2014 - CERTIFICAZIONE AEROPORTO E REGOLAMENTO (UE) 2015/1998

A.U. - Accountable Manager	Maintenance Manager	CIRCOLARE ENAC APT-19
Dott. Marco FRANCHINI	Ing. Filippo MALAFARINA	Post Holder Progettazione Ing. Stefania RAMONDIO

S.A.CAL. S.p.A. Società Aeroportuale Calabrese

PROGETTO ESECUTIVO
(Codice Appalti D. Lgs 36/2023)

Progetto: "Riqualifica della viabilità e delle aree di sosta" dell'aeroporto di Lamezia Terme - CIS L03.
-CIG: 9906072235; CUP: H94G22000400002
Contratto tattizzionale di sviluppo "CIS Volare"
Fondo Sviluppo e Coesione 2014-2020 - Interventi - Fondi CIS scheda L03
CONTRATTO SIA SACAL prot. n. n. 0071053/URCA
PSA (Masterplan 2012-2027) approvazione ENAC nota n.107905 del 24.10.2017
ENAC "Scheda A" - L03 - parcheggi e viabilità

PROGETTISTA DELL'OPERA
Ing. Andrea Benincasa di Caravacci

GEOLOGI
Dott. Geol. Gianluigi Mazzilli - Dott. Geol. Pierluigi Amore

COORDINATORE DELLA SICUREZZA IN FASE DI PROGETTAZIONE
Geom. Salvatore Cipolla

BIM MANAGER
Arch. Marcella Blasi

RESPONSABILE UNICO DEL PROGETTO
Ing. Matteo Maestrianni

Dott. Ing. ANDREA BENINCASA N. 3 DI COMPARTO A BAC

Nemesis Ingegneria Srl
Via P. Giuffrè 5 - Lamezia Terme (CZ)
NEMESIS INGEGNERIA
Highgram Guadagnuolo & Partners Srl
Via S. Colecchi 19 - Lamezia Terme (CZ)
HIGHGRAM GUADAGNUOLO & PARTNERS
SIGEA Srl
Via Savonarola 9 - Ferrara (BA)

Ing. Andrea Benincasa di Caravacci
Ing. Giuseppe Mazzei
Geom. Salvatore Cipolla
Ing. Elena Capparucci
Geom. Jari Salice
Ing. Alessandro Guadagnuolo
Ing. Luigi Guadagnuolo
Dott. Geol. Gianluigi Mazzilli
Dott. Geol. Pierluigi Amore

OGGETTO ELABORATO
SEZIONI TIPO - 1 di 2

Approvazione ENAC

Riferimento Elaborato	Data	Scala	Codice elaborato	Rev.
	LUGLIO 2025	1:100	PE T 0 0 I A 0 0 A M B F P 0 1	B

REV.	DATA	DESCRIZIONE	REDATTO	CONTROLLATO	APPROVATO
D					
C					
B	LUGLIO 2025	REVISIONE A SEGUITO MODULI RIPETTIVI CONTECO	C.LABALESTRA	A.GUADAGNUOLO	A. BENINCASA
A	MAGGIO 2025	PRIMA EMISSIONE	C.LABALESTRA	A.GUADAGNUOLO	A. BENINCASA